


DETAIL PRIECESTIA
1:250

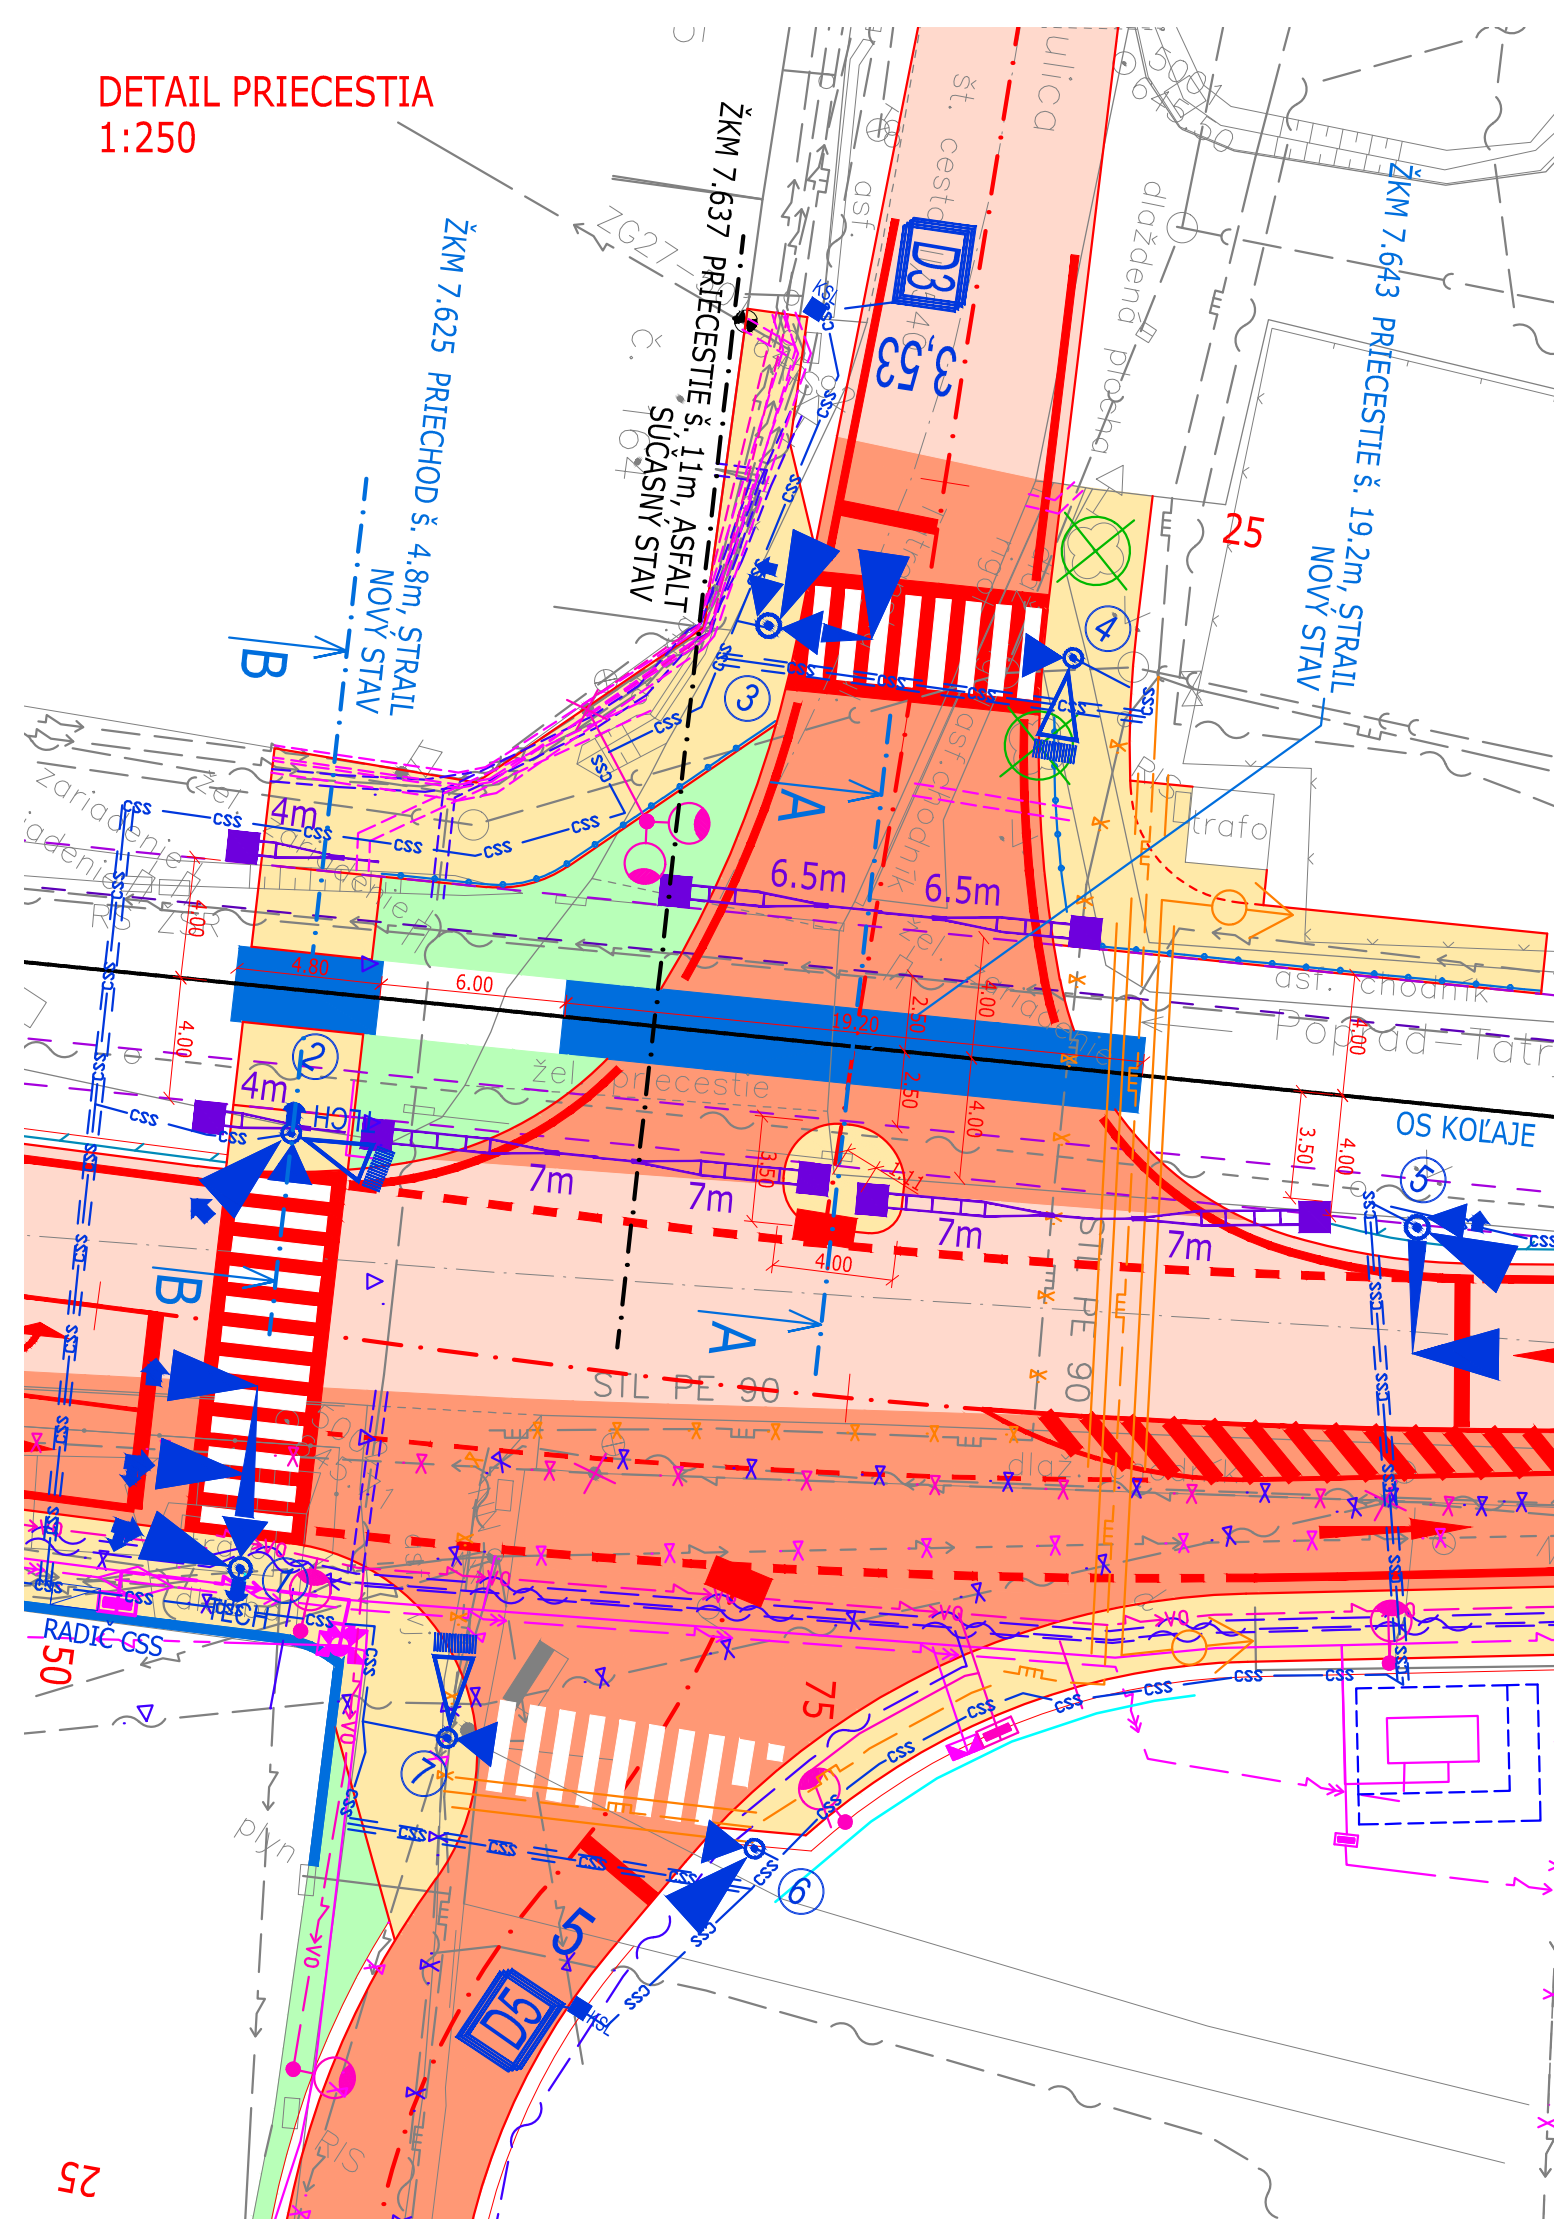


LEGENDA EXIST. INŽ. SIETÍ

	NADZEMNÉ VN VEDENIE
	PODZEMNÉ VN VEDENIE
	NADZEMNÉ NN VEDENIE
	PODZEMNÉ NN VEDENIE
	NADZEMNÉ OZNAMOVACIE VEDENIE
	PODZEMNÉ OZNAMOVACIE VEDENIE
	VODOVOD
	KANALIZÁCIA
	STL PLYNOVOD

LEGENDA NOVÝCH INŽ. SIETÍ

	PODZEMNÉ VN VEDENIE
	NADZEMNÉ NN VEDENIE
	PODZEMNÉ NN VEDENIE
	VEREJNÉ OSVETLENIE
	PODZEMNÉ OZNAMOVACIE VEDENIE
	CSS
	STL PLYNOVOD

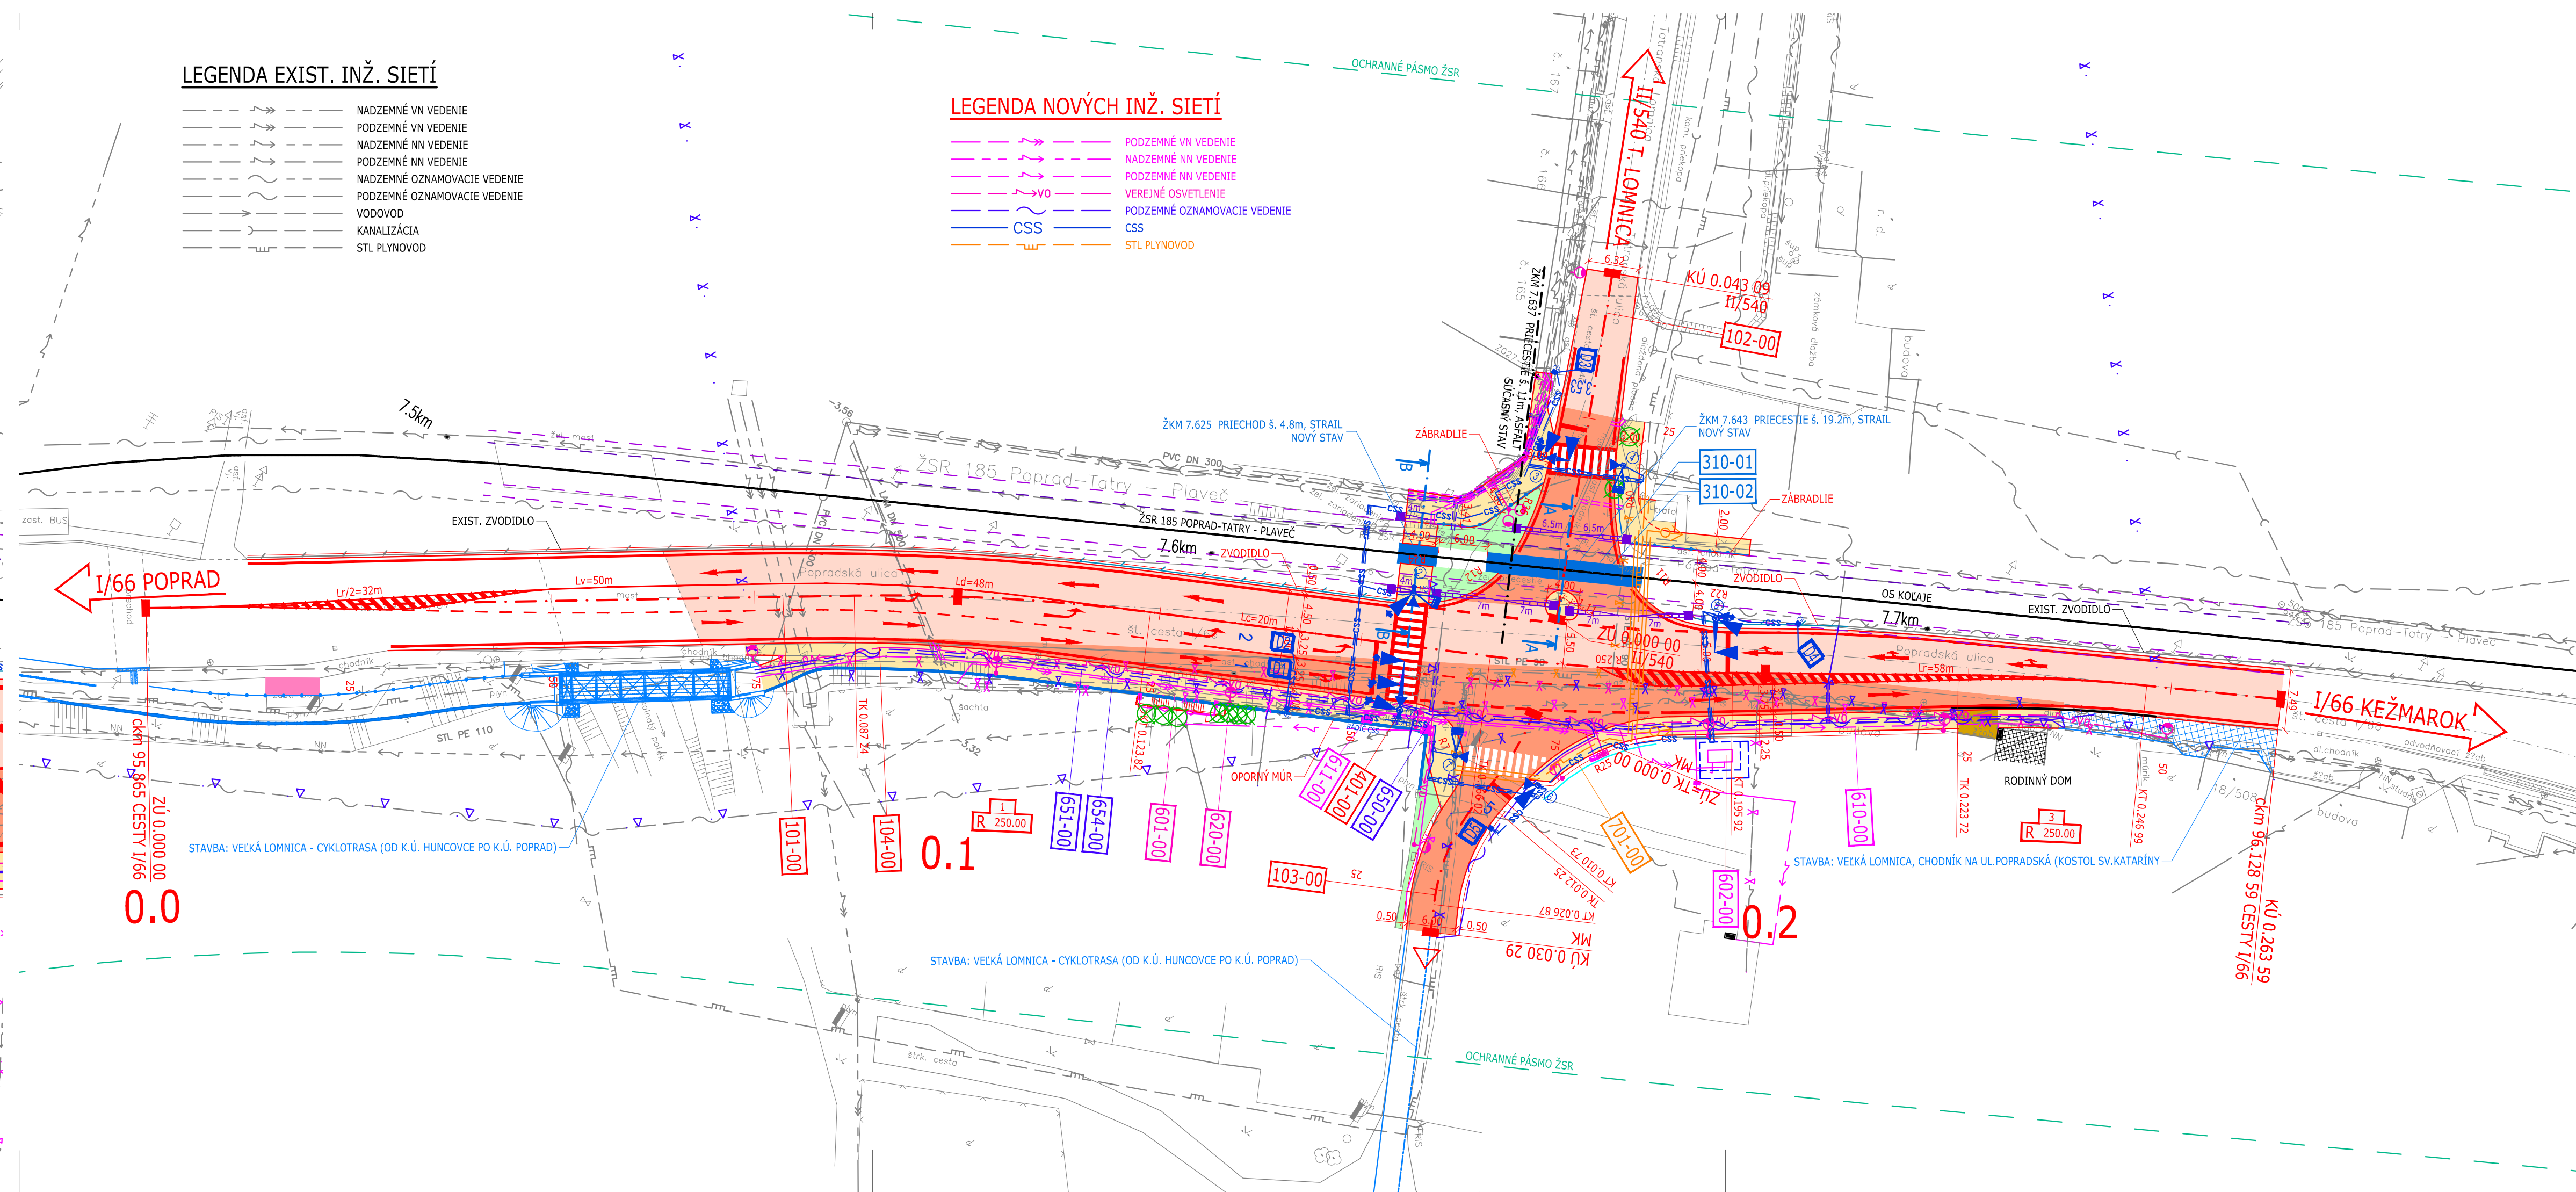

LEGENDA

	EXISTUJÚCA KOMUNIKÁCIA - FRÉZOVANIE
	NOVÁ KONŠTRUKCIA VOZOVKY
	CHODNÍK PRE PEŠÍCH, OSTROVČEK
	ZELEŇ
	NOVÉ ŽEL. PRIECESTIE, STRAIL
	ZÁBRADLIE
	ZVODIDLO
	4m OD OSI KOLAJE
	VÝRUB STROMOV

ZOZNAM OBJEKTOV

- 101-00 Rekonštrukcia cesty I/66
- 102-00 Rekonštrukcia cesty II/540
- 103-00 Rekonštrukcia MK
- 104-00 Chodníky
- 310-00 Železničné priecestie
 - 310-01 Stavebné úpravy priecestia v km 7,637
 - 310-02 Priecestné zabezpečovacie zariadenie v km 7,637
- 401-00 Cestná svetelná signalizácia
- 601-00 Preložka a ochrana podzemnej VN 22kV prípojky pre TS0562-0030
- 602-00 Preložka kioskovej trafostanice TS0562-0030
- 610-00 Preložka NN rozvodov VSD
- 611-00 Odberné elektrické zariadenie pre CSS
- 620-00 Preložka verejného osvetlenia
- 650-00 Preložka DK Slovak Telekom
- 651-00 Preložka MK Slovak Telekom
- 654-00 Preložka rozvodov kábelovej TV
- 701-00 Preložka STL Plynovodu

SÚRADNICOVÝ SYSTÉM : S-JTSK, realizácia JTSK
VÝŠKOVÝ SYSTÉM : Bpv

 Inžinierske stavby Slovenská 86, 080 01 Prešov tel.: 051/74 636 95, 74 636 99	ZODP.PROJEKTANT: ING.M.DUBRAVSKÝ	HL.PROJEKTANT: ING.M.DUBRAVSKÝ
	VYPRACOVAL: ING.B.LONGAUER	KONTROLOVAL: ING.J.ANTOL
OBJEDNÁVATEL: Slovenská správa ciest	KRAJ: PREŠOVSKÝ	
OKRES: KEŽMAROK	DÁTUM: 11/2019	
KAT.ÚZEMIE: VEĽKÁ LOMNICA	STUPEŇ: DUR	
STAVBA: I/66 a II/540 Veľká Lomnica križovatka	Č.ZAKAZKY: 2979/2019	
ČASŤ: D - VÝKRESY	MIERKA: 1:500	
PRÍLOHA: SITUÁCIA STAVBY	Č. PRÍLOHY: Č. SÚPRAVY: 2.1	

D