


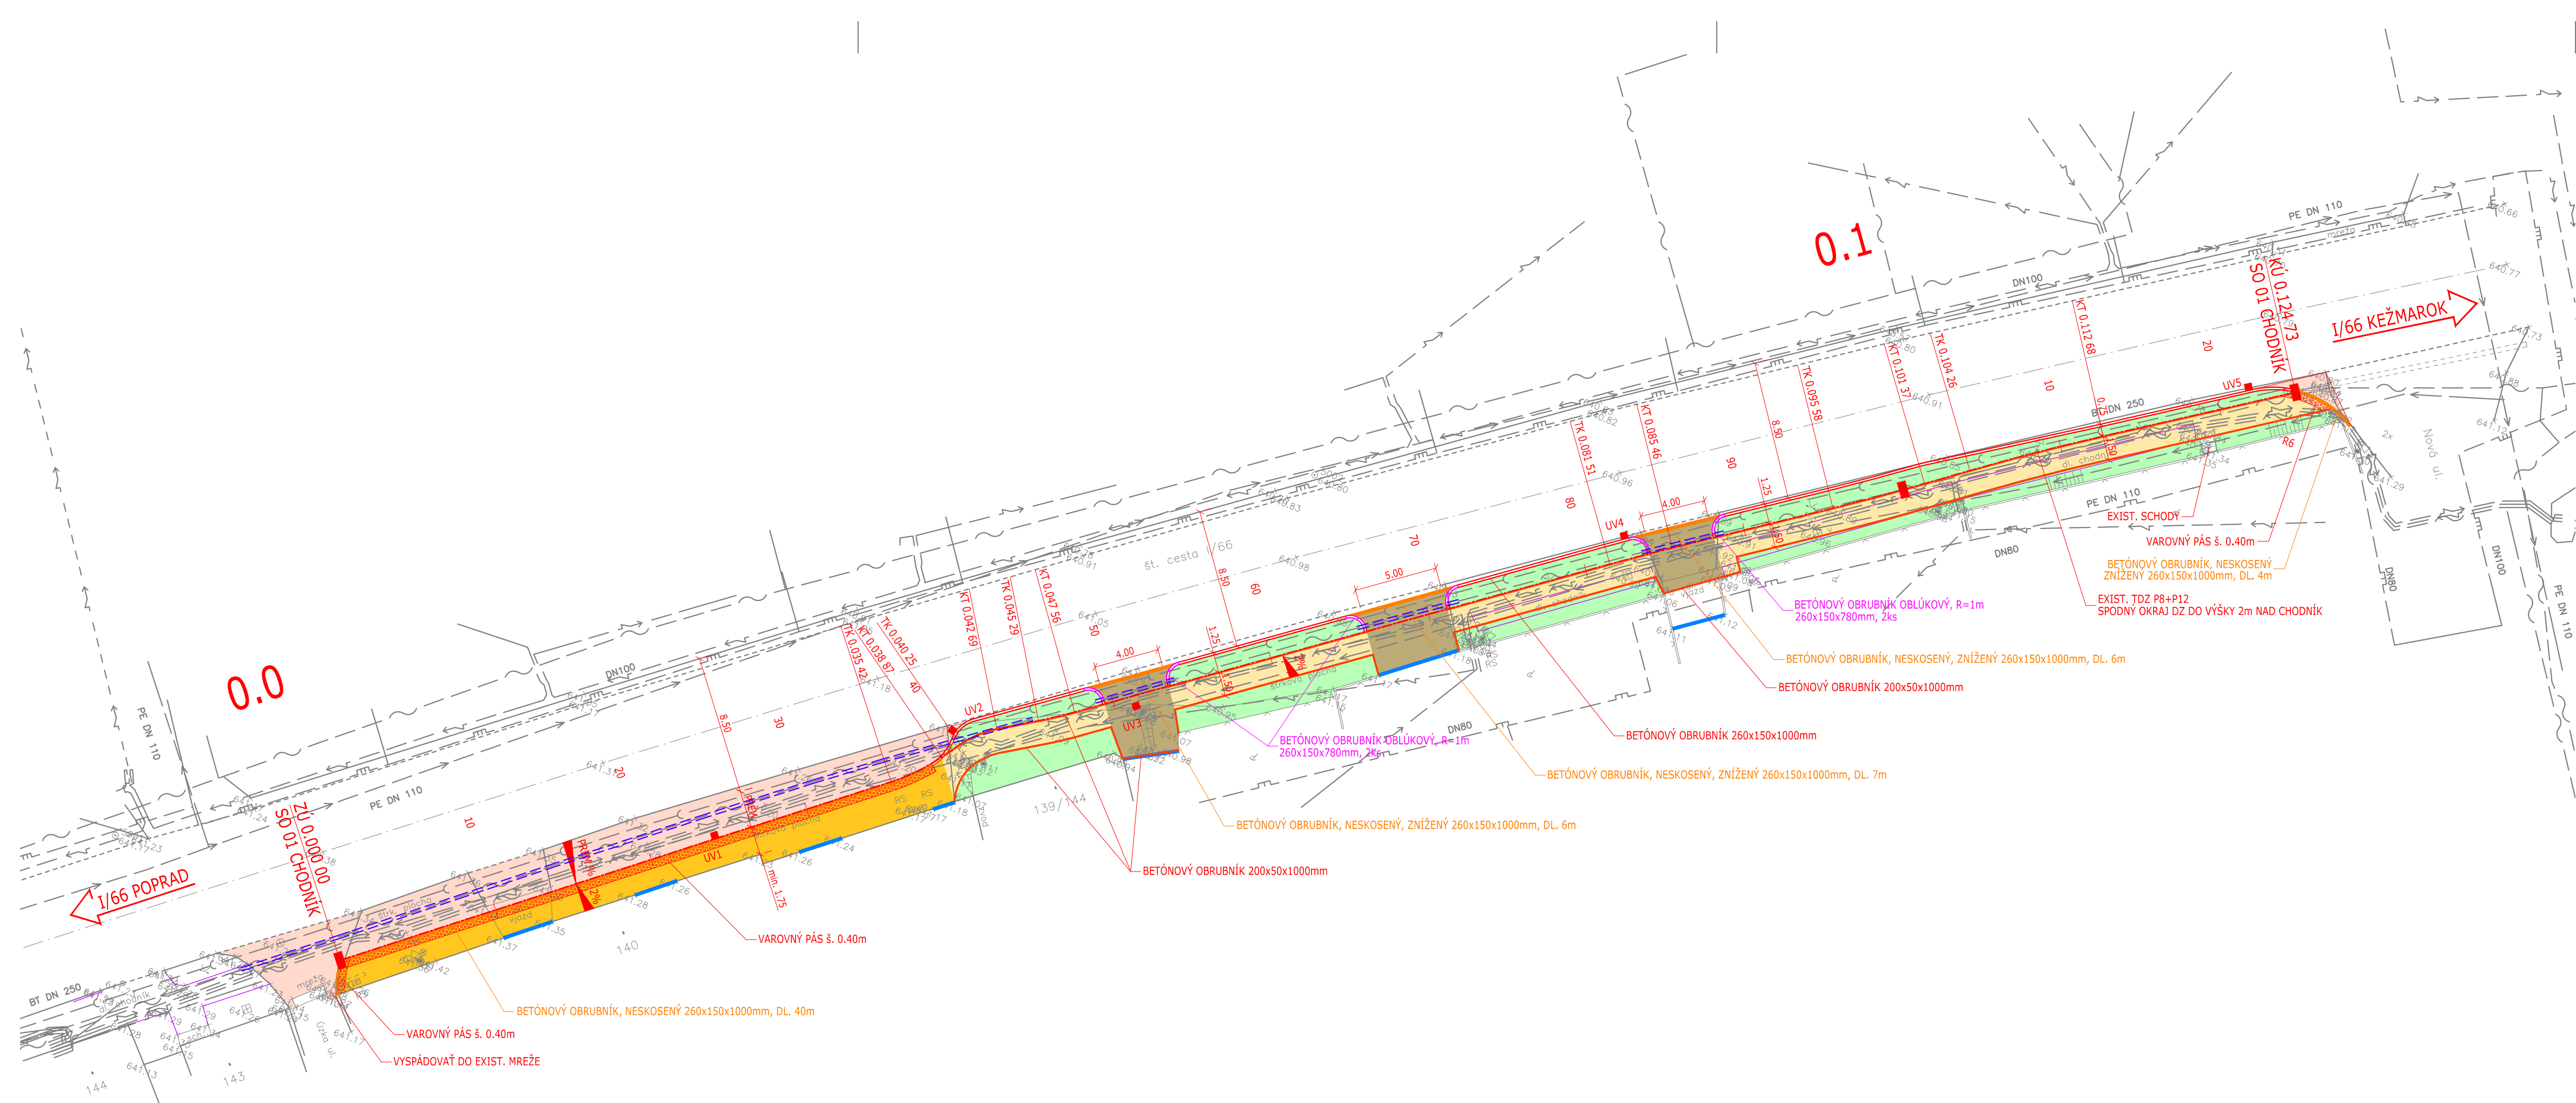


LEGENDA

	VOZOVKA - KRYT ŽŤVŔNÝ
	CHODNÍK - KRYT ŽÁMKOVÁ DLAŽBA hr. 250mm
	CHODNÍK - KRYT ŽÁMKOVÁ DLAŽBA hr. 400mm
	VIAZDY - KRYT ÁMKOVÁ DLAŽBA hr. 400mm
	ZELEŇ
	CHRÁNIČKA KÁBLA SLOVAK TELEKOM

ULIČNÝ VPUSŤ FASERFIX POINT KS 40/40
LEGENDA EXIST. PODZEMNÝCH INŽ. SIETÍ

	NADZEMNÉ VEDENIE VN
	NADZEMNÉ VEDENIE NN
	PODZEMNÉ VEDENIE NN
	NADZEMNÉ TEL. VEDENIE
	PODZEMNÉ TEL. VEDENIE
	VODOVOD
	STL PLYNOVOD
	NTL PLYNOVOD
	KANALIZÁCIA

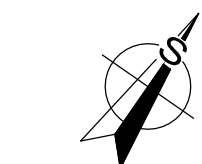


UPOZORNENIE:
PRED ZAČATÍM VÝKOPOVÝCH PRÁČ JE DODÁVATEĽ POVINNÝ ZABEZPEČIŤ VYTÝČENIE JEDNOTLIVÝCH
PODZEMNÝCH SIETÍ SPRÁVCAMI, ABY NEDOŠLO K ICH POŠKODENIU !!!

SÚRADNICOVÝ SYSTÉM: S-JTSK, realizácia JTSK
VÝŠKOVÝ SYSTÉM: Bpv

ISPO Inžinierske stavby Slovenská 86, 080 01 Prešov tel.: 051/74 636 95, 74 636 99	ZODP. PROJEKTANT: ING. M. DUBRAVSKÝ VYPRACOVAL: ING. B. LONGAUER	HL. PROJEKTANT: ING. M. DUBRAVSKÝ KONTROLOVAL: ING. J. ANTOL
OBJEDNÁVATEĽ: Obec Huncovce		
OKRES: KEŽMAROK		KRAJ: PREŠOVSKÝ
KAT. ÚZEMIE: HUNCOVCE		DÁTUM: 08/2019
STAVBA: Huncovce, chodníky pozdĺž cesty I/66		STUPEŇ: DSP, DRS
OBJEKT: SO 01 CHODNÍK VPRAVO		Č. ZÁKAZKY: 2993/2019
PRÍLOHA: SITUÁCIA		MIERKA: 1:250
		Č. PRÍLOHY: Č. SÚPRAVY: 2.2

SO 01

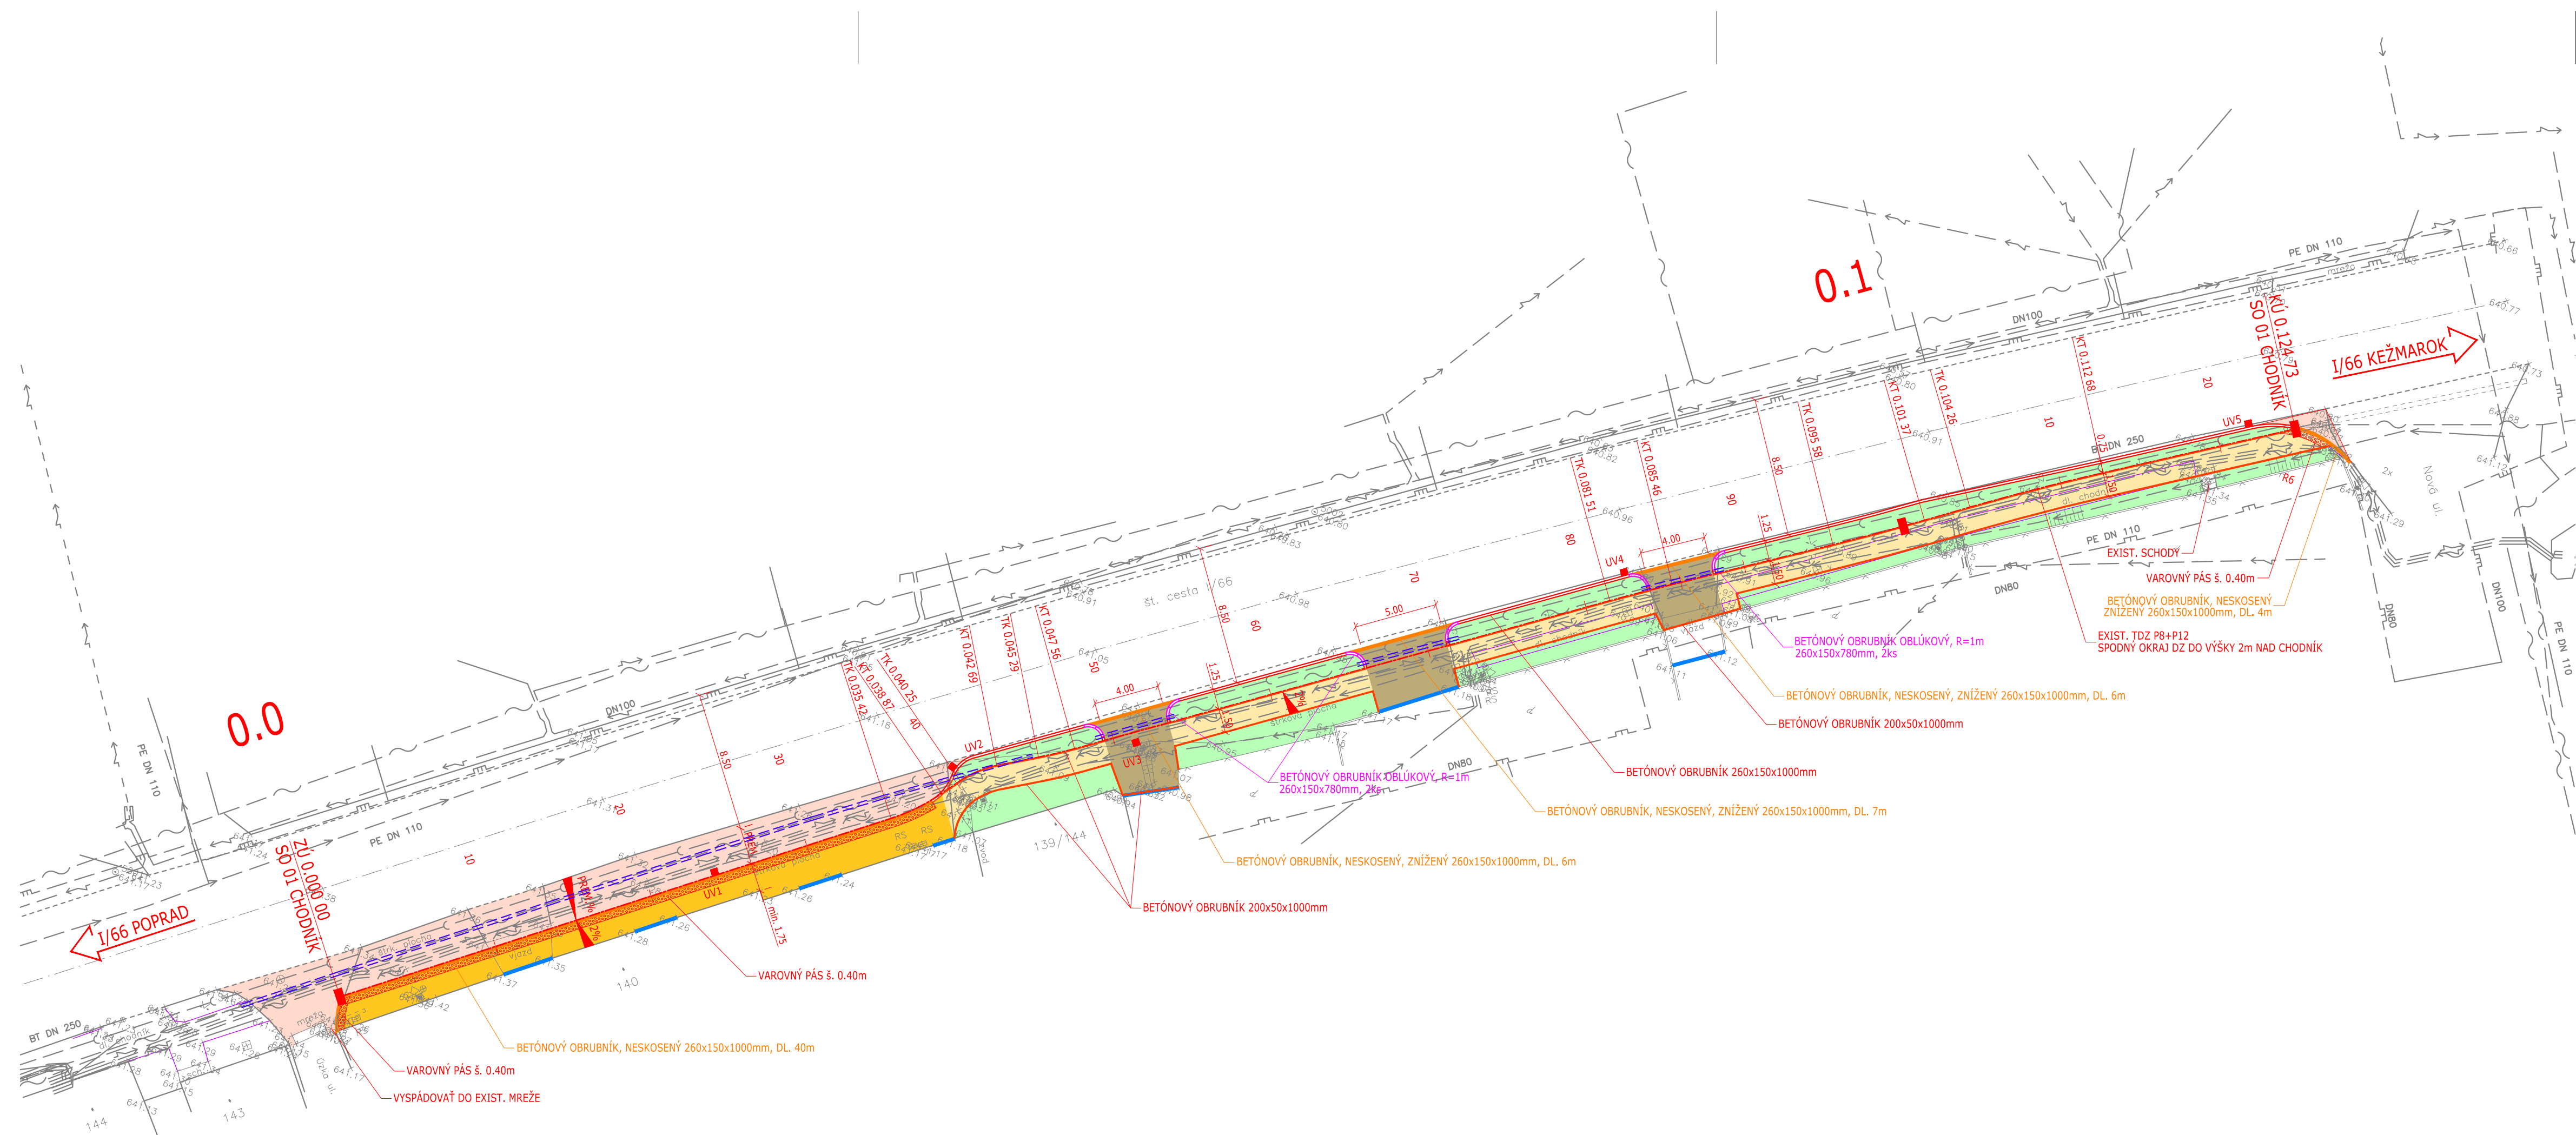


LEGENDA

	VOZOVKA - KRYT ŽŤVŔNÝ
	CHODNÍK - KRYT ŽÁMKOVÁ DLAŽBA hr. 250mm
	CHODNÍK - KRYT ŽÁMKOVÁ DLAŽBA hr. 400mm
	VIAZDY - KRYT ÁMKOVÁ DLAŽBA hr. 400mm
	ZELEŇ
	CHRÁNIČKA KÁBLA SLOVAK TELEKOM

ULIČNÝ VPUSŤ FASERFIX POINT KS 40/40
LEGENDA EXIST. PODZEMNÝCH INŽ. SIETÍ

	NADZEMNÉ VEDENIE VN
	NADZEMNÉ VEDENIE NN
	PODZEMNÉ VEDENIE NN
	NADZEMNÉ TEL. VEDENIE
	PODZEMNÉ TEL. VEDENIE
	VODOVOD
	STL PLYNOVOD
	NTL PLYNOVOD
	KANALIZÁCIA

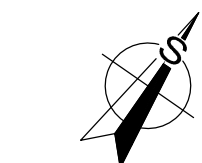

UPOZORNENIE:
PRED ZAČATÍM VÝKOPOVÝCH PRÁČ JE DODÁVATEĽ POVINNÝ ZABEZPEČIŤ VYTÝČENIE JEDNOTLIVÝCH
PODZEMNÝCH SIETÍ SPRÁVCAMI, ABY NEDOŠLO K ICH POŠKODENIU !!!

SÚRADNICOVÝ SYSTÉM: S-JTSK, realizácia JTSK
VÝŠKOVÝ SYSTÉM: Bpv

ISPO Inžinierske stavby Slovenská 86, 080 01 Prešov tel.: 051/74 636 95, 74 636 99	ZODP. PROJEKTANT: ING. M. DUBRAVSKÝ VYPRACOVAL: ING. B. LONGAUER	HL. PROJEKTANT: ING. M. DUBRAVSKÝ KONTROLOVAL: ING. J. ANTOL
OBJEDNÁVATEĽ: Obec Huncovce		
OKRES: KEŽMAROK		KRAJ: PREŠOVSKÝ
KAT. ÚZEMIE: HUNCOVCE		DÁTUM: 08/2019
STAVBA: Huncovce, chodníky pozdĺž cesty I/66		STUPEŇ: DSP, DRS
OBJEKT: SO 01 CHODNÍK VPRAVO		Č. ZÁKAZKY: 2993/2019
PRÍLOHA: SITUÁCIA		MIERKA: 1:250
		Č. PRÍLOHY: Č. SÚPRAVY: 2.2

SO 01